

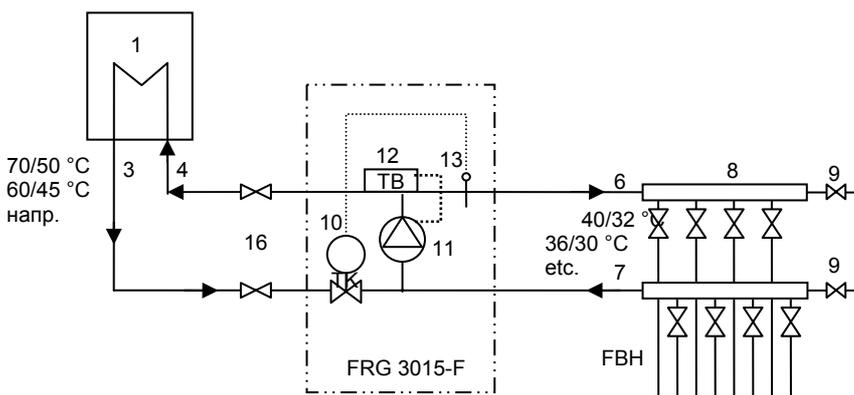


FRG3015-F без котлового насоса (вариант установки)
FRG3015-F without primary pump (suggestion)

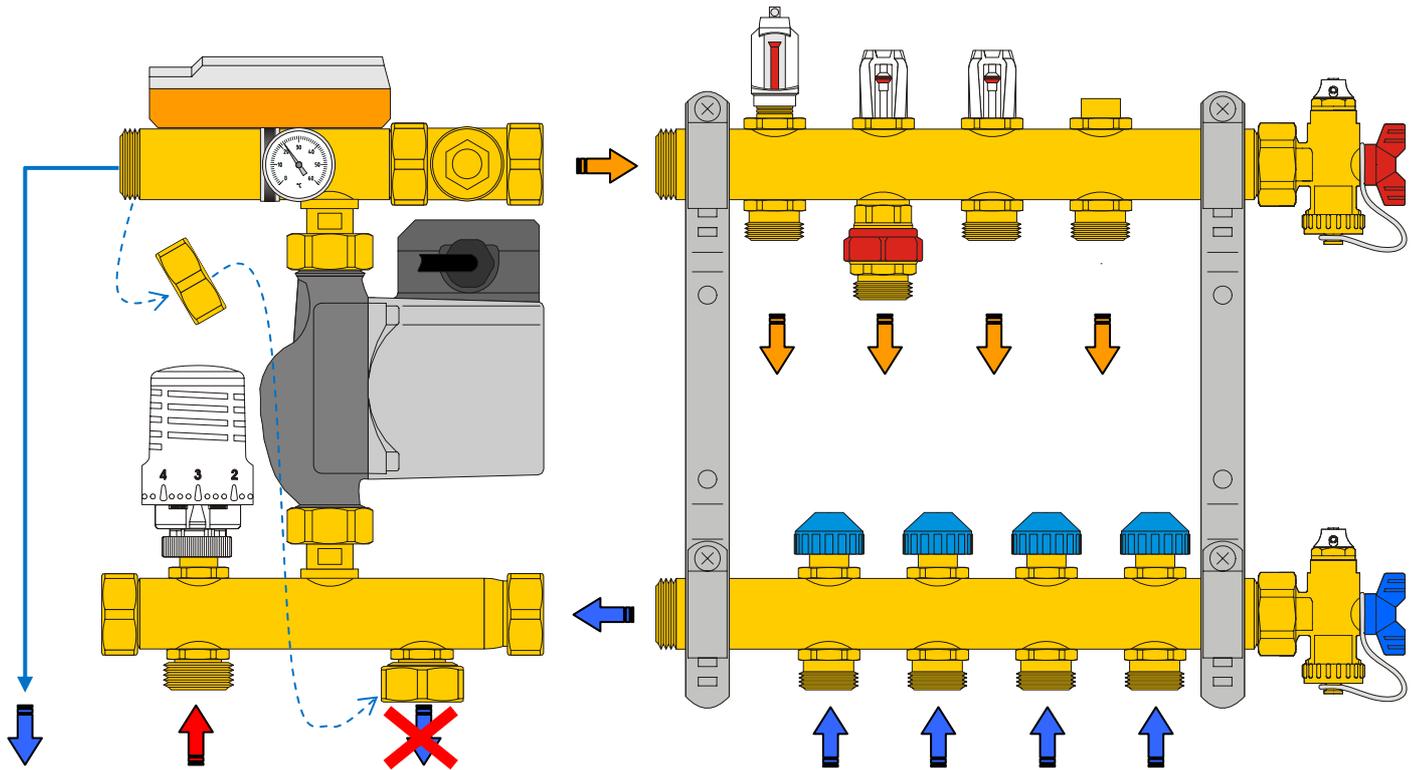

- 1 Котел WE
- 2 ---
- 3 Подающая линия котлового контура
- 4 Обратная линия котлового контура
- 5 ---
- 6 Поддача теплых полов
- 7 Обратка теплых полов
- 8 Коллекторная группа (напр. НКВ)
- 9 Концевые группы (слива и заполнение)
- 10 Регулирующий клапан с термостатической головкой
- 11 Циркуляционный насос контура теплых полов
- 12 Ограничитель температуры
- 13 Выносной датчик термостатической головки
- 14 ---
- 15 ---
- 16 Запорная арматура (рекомендация)

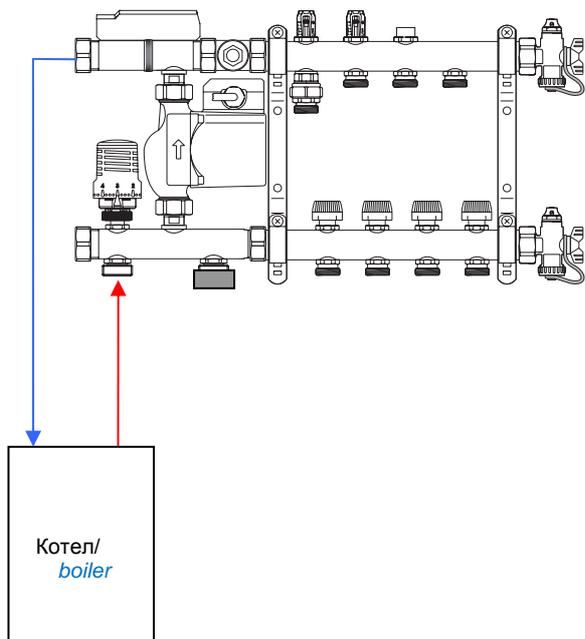

- 1 Boiler
- 2 ---
- 3 Boiler supply
- 4 Boiler return
- 5 ---
- 6 Floor heating supply
- 7 Floor heating return
- 8 Manifold (HKV)
- 9 Fill and drain cocks / fill and drain device (SBE)
- 10 Injection valve with thermostatic head
- 11 Circulation pump for floor heating
- 12 Temperature limiter
- 13 Remote sensor of thermostatic head
- 14 ---
- 15 ---
- 16 Shut-off valves (recommendable)